PLANIMETRIA CATASTALE

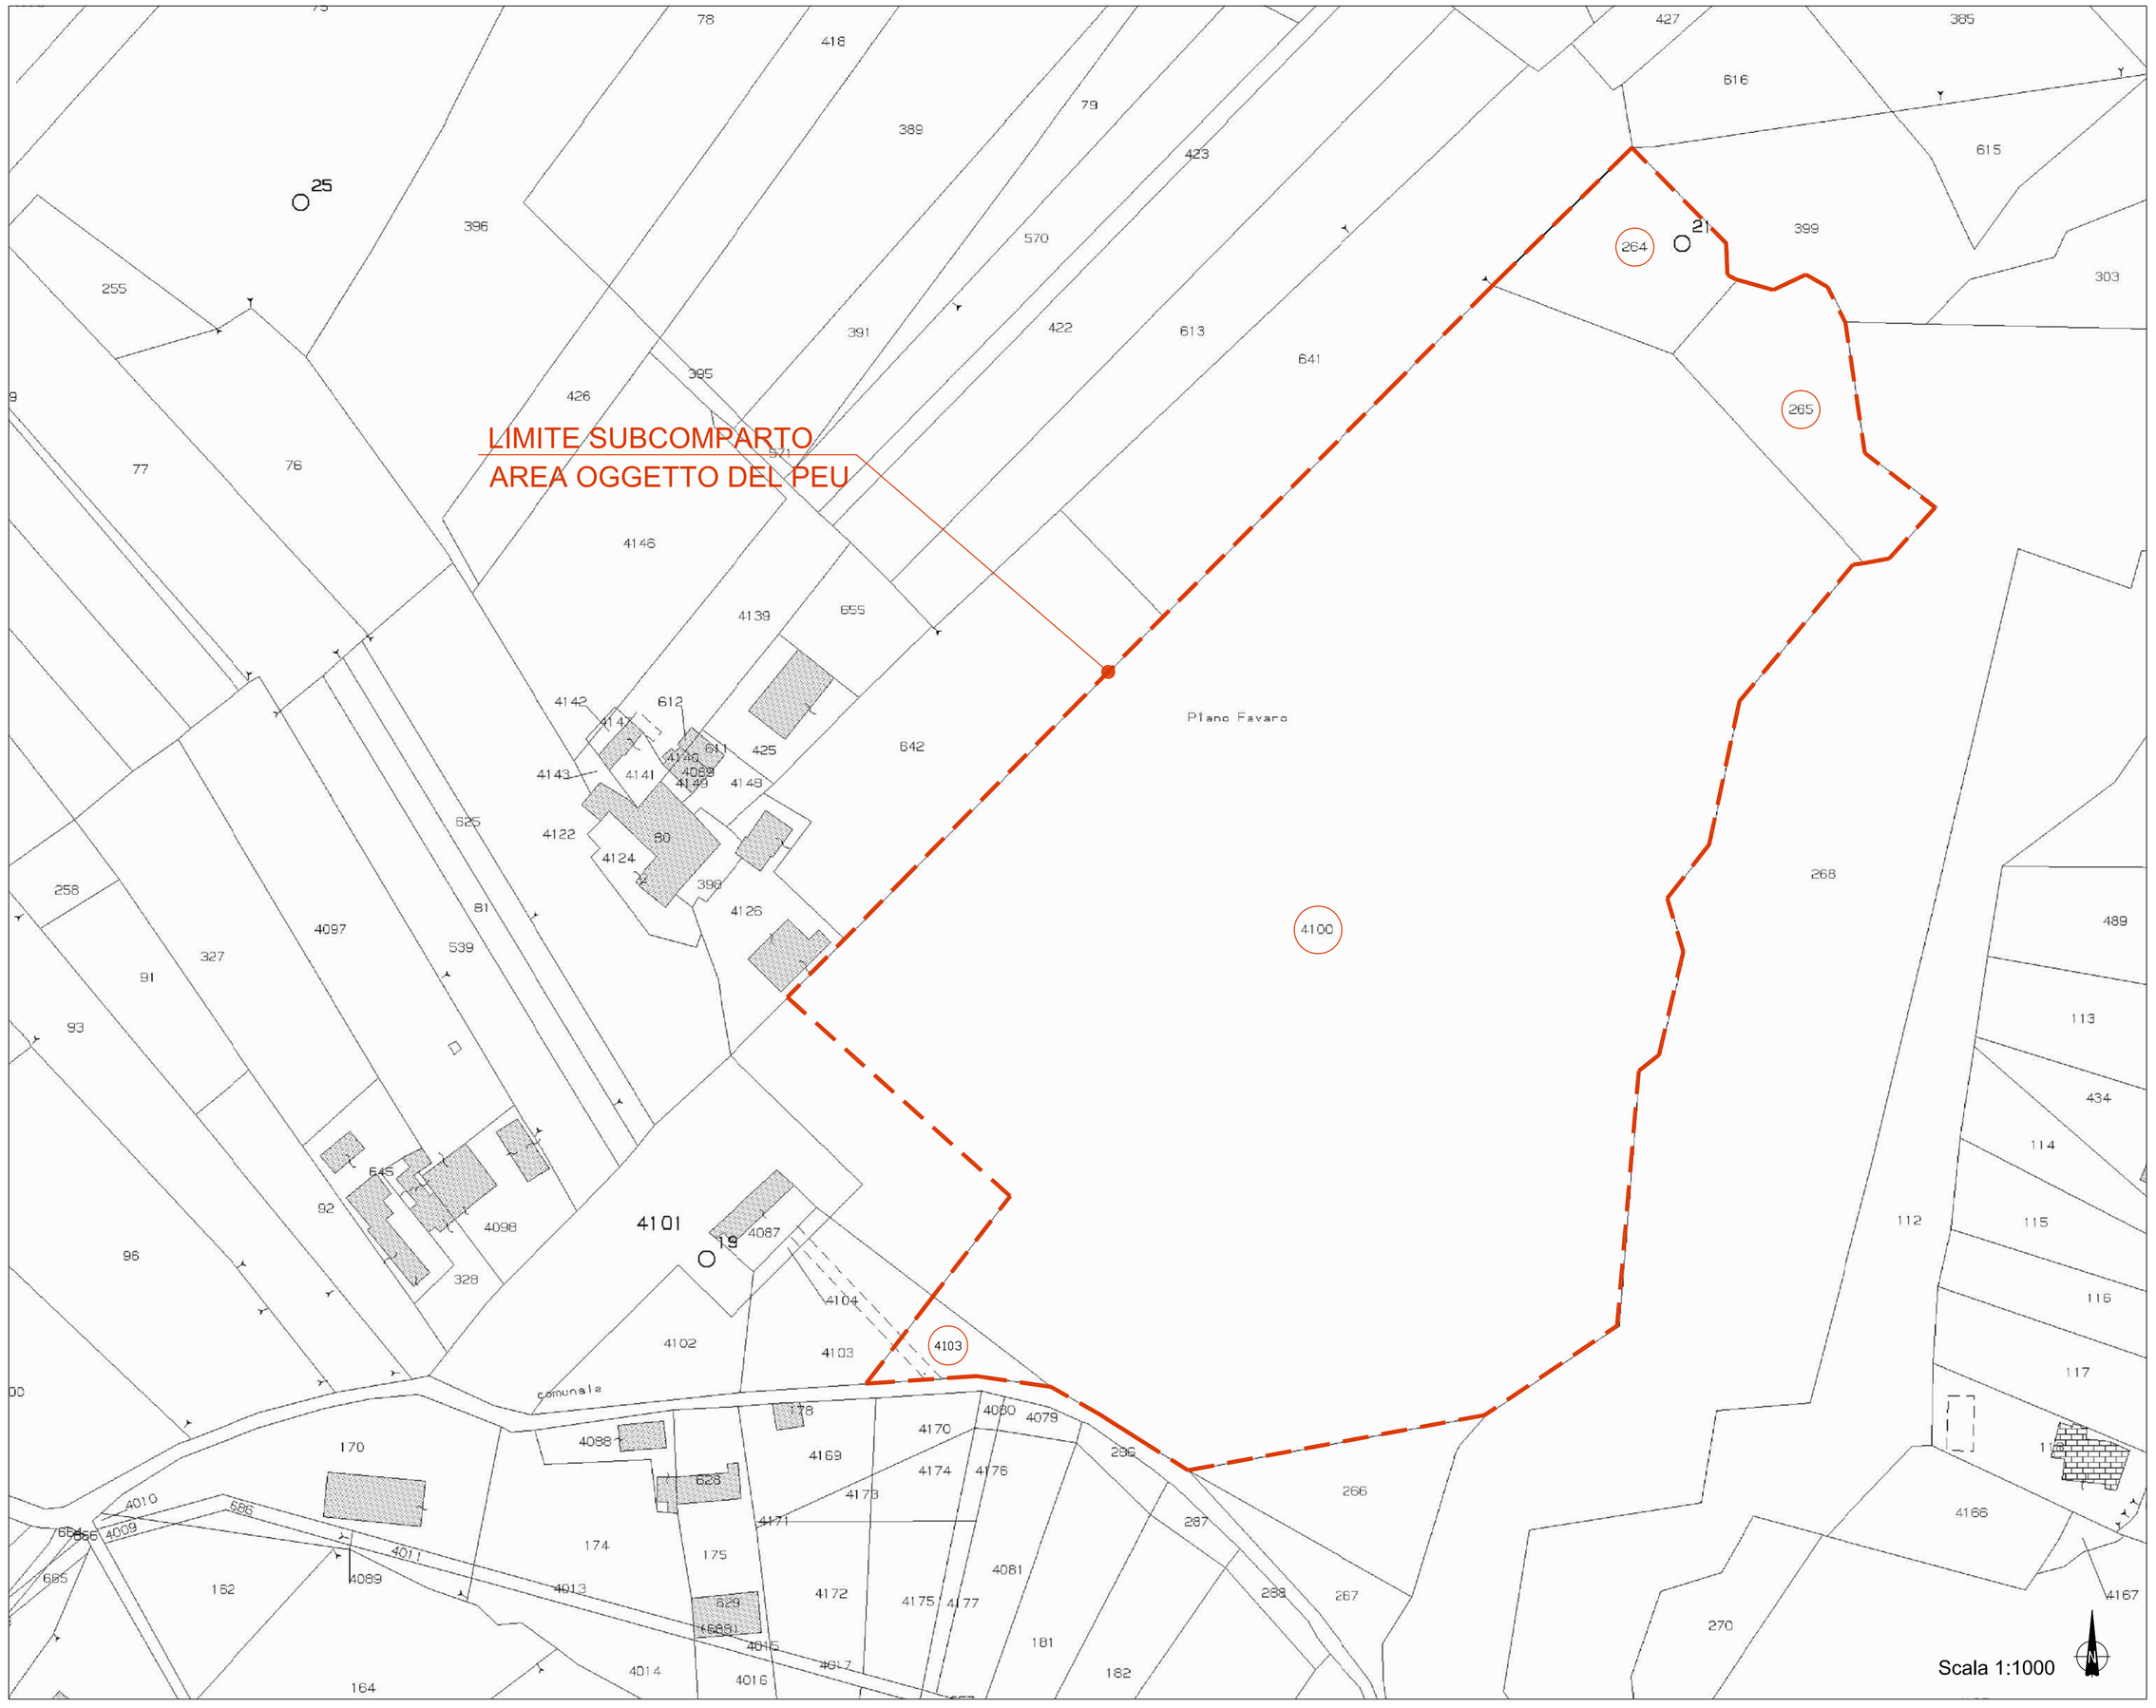

Particelle comprese nel subcomparto interessato dal PEU:

Foglio n° 8

Particelle : 4100, 4103, 264, 265

SUPERFICIE SUBCOMPARTO : Mq. 45.807,80

Comune di
Rocca San Giovanni
(Provincia di Chieti)

PROGETTO EDILIZIO UNITARIO
(P.E.U.)

Zona di P.R.E.: C2 NUOVA URBANIZZAZIONE DI INTERESSE TURISTICO
COMPARTO C2 - 01
SUBCOMPARTO "RESORTS s.r.l."

Ubicazione:
Località PIANO FAVARO
66020 - Rocca San Giovanni
Chieti

Proprietà:
Ditta RESORTS s.r.l.
e
Ditta KALAKULA s.r.l.

Società Incaricata:
Studio Memme srl

Responsabile della Progettazione:
dott. ing. Domenico Memme

Coordinamento della Progettazione:
dott. ing. Massimo Di Muzio

Progettazione Architettonica, Urbanistica ed Infrastrutture:
dott. ing. Massimo Di Muzio
dott. arch. Giuseppe Giangiulio
dott. arch. Katia Piermattei

Geologia:
dott. geol. Domenico Pellicciotta

PROGETTO EDILIZIO UNITARIO

INQUADRAMENTO URBANISTICO

Planimetria Catastale

Questo elaborato è di proprietà dello Studio Memme S.r.l. pertanto non può essere riprodotto né integralmente, né parzialmente senza l'autorizzazione scritta della stessa. Da non utilizzare per scopi diversi da quelli per cui è stato fornito.

Redatto	KP	Commessa	Codice Elaborato
Ident. FILE	PEU_Planimetria Catastale	P 00 00	D 00 00 U 04 01

Data	Rev.	Descrizione	Verificato	Controllato	Approvato	Scala
28.03.13	00	BOZZA	DM	DM	DM	1:1000

Ditta	Ditta	L'Amministrazione	Il Responsabile della Progettazione
RESORTS s.r.l.	KALAKULA s.r.l.		dott.ing.Domenico Memme