

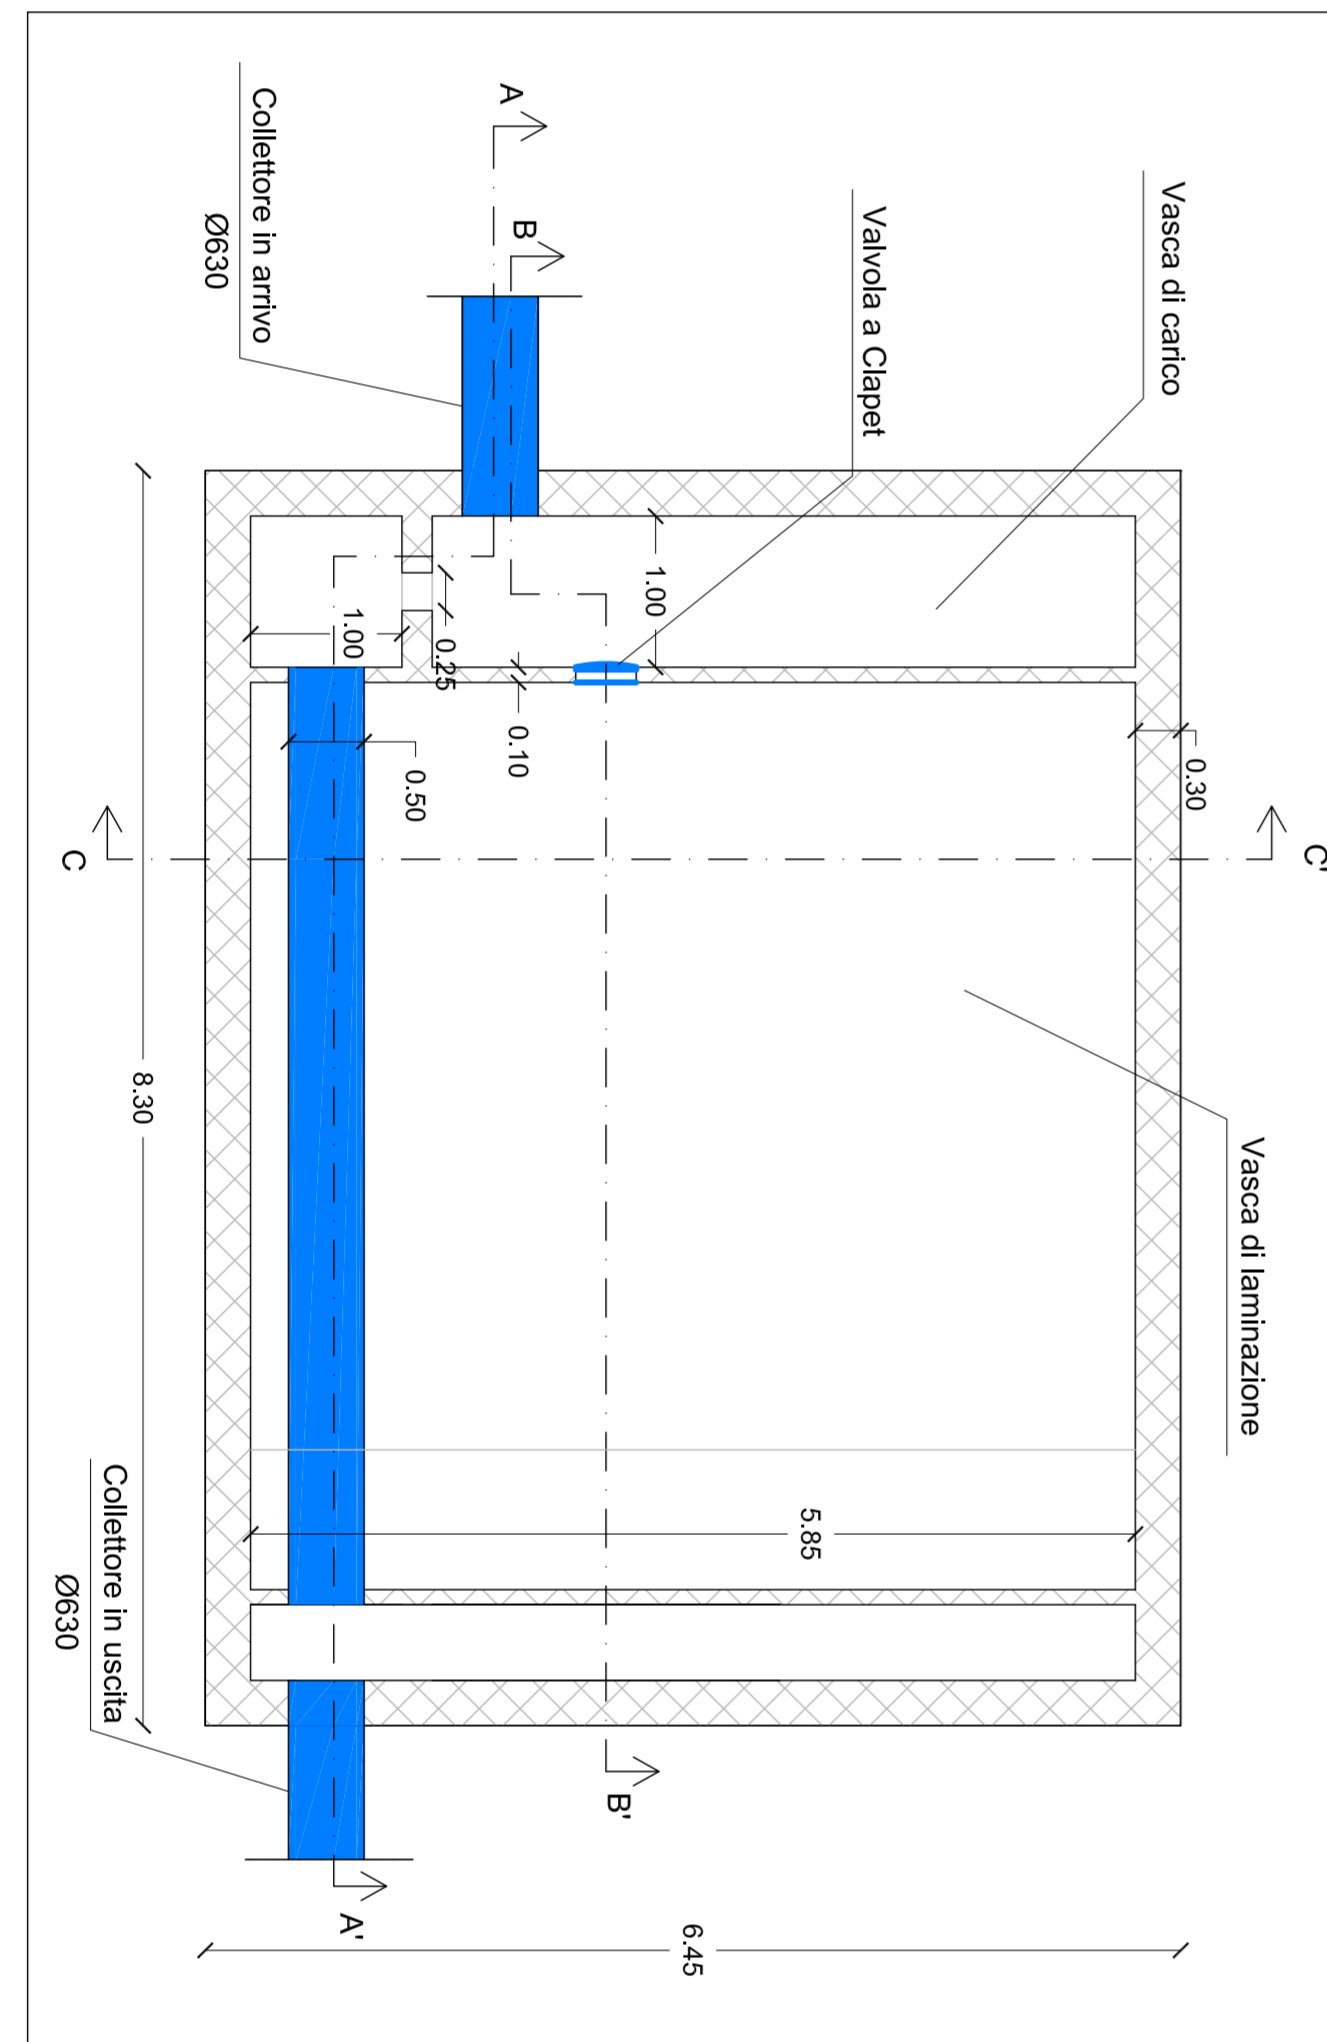
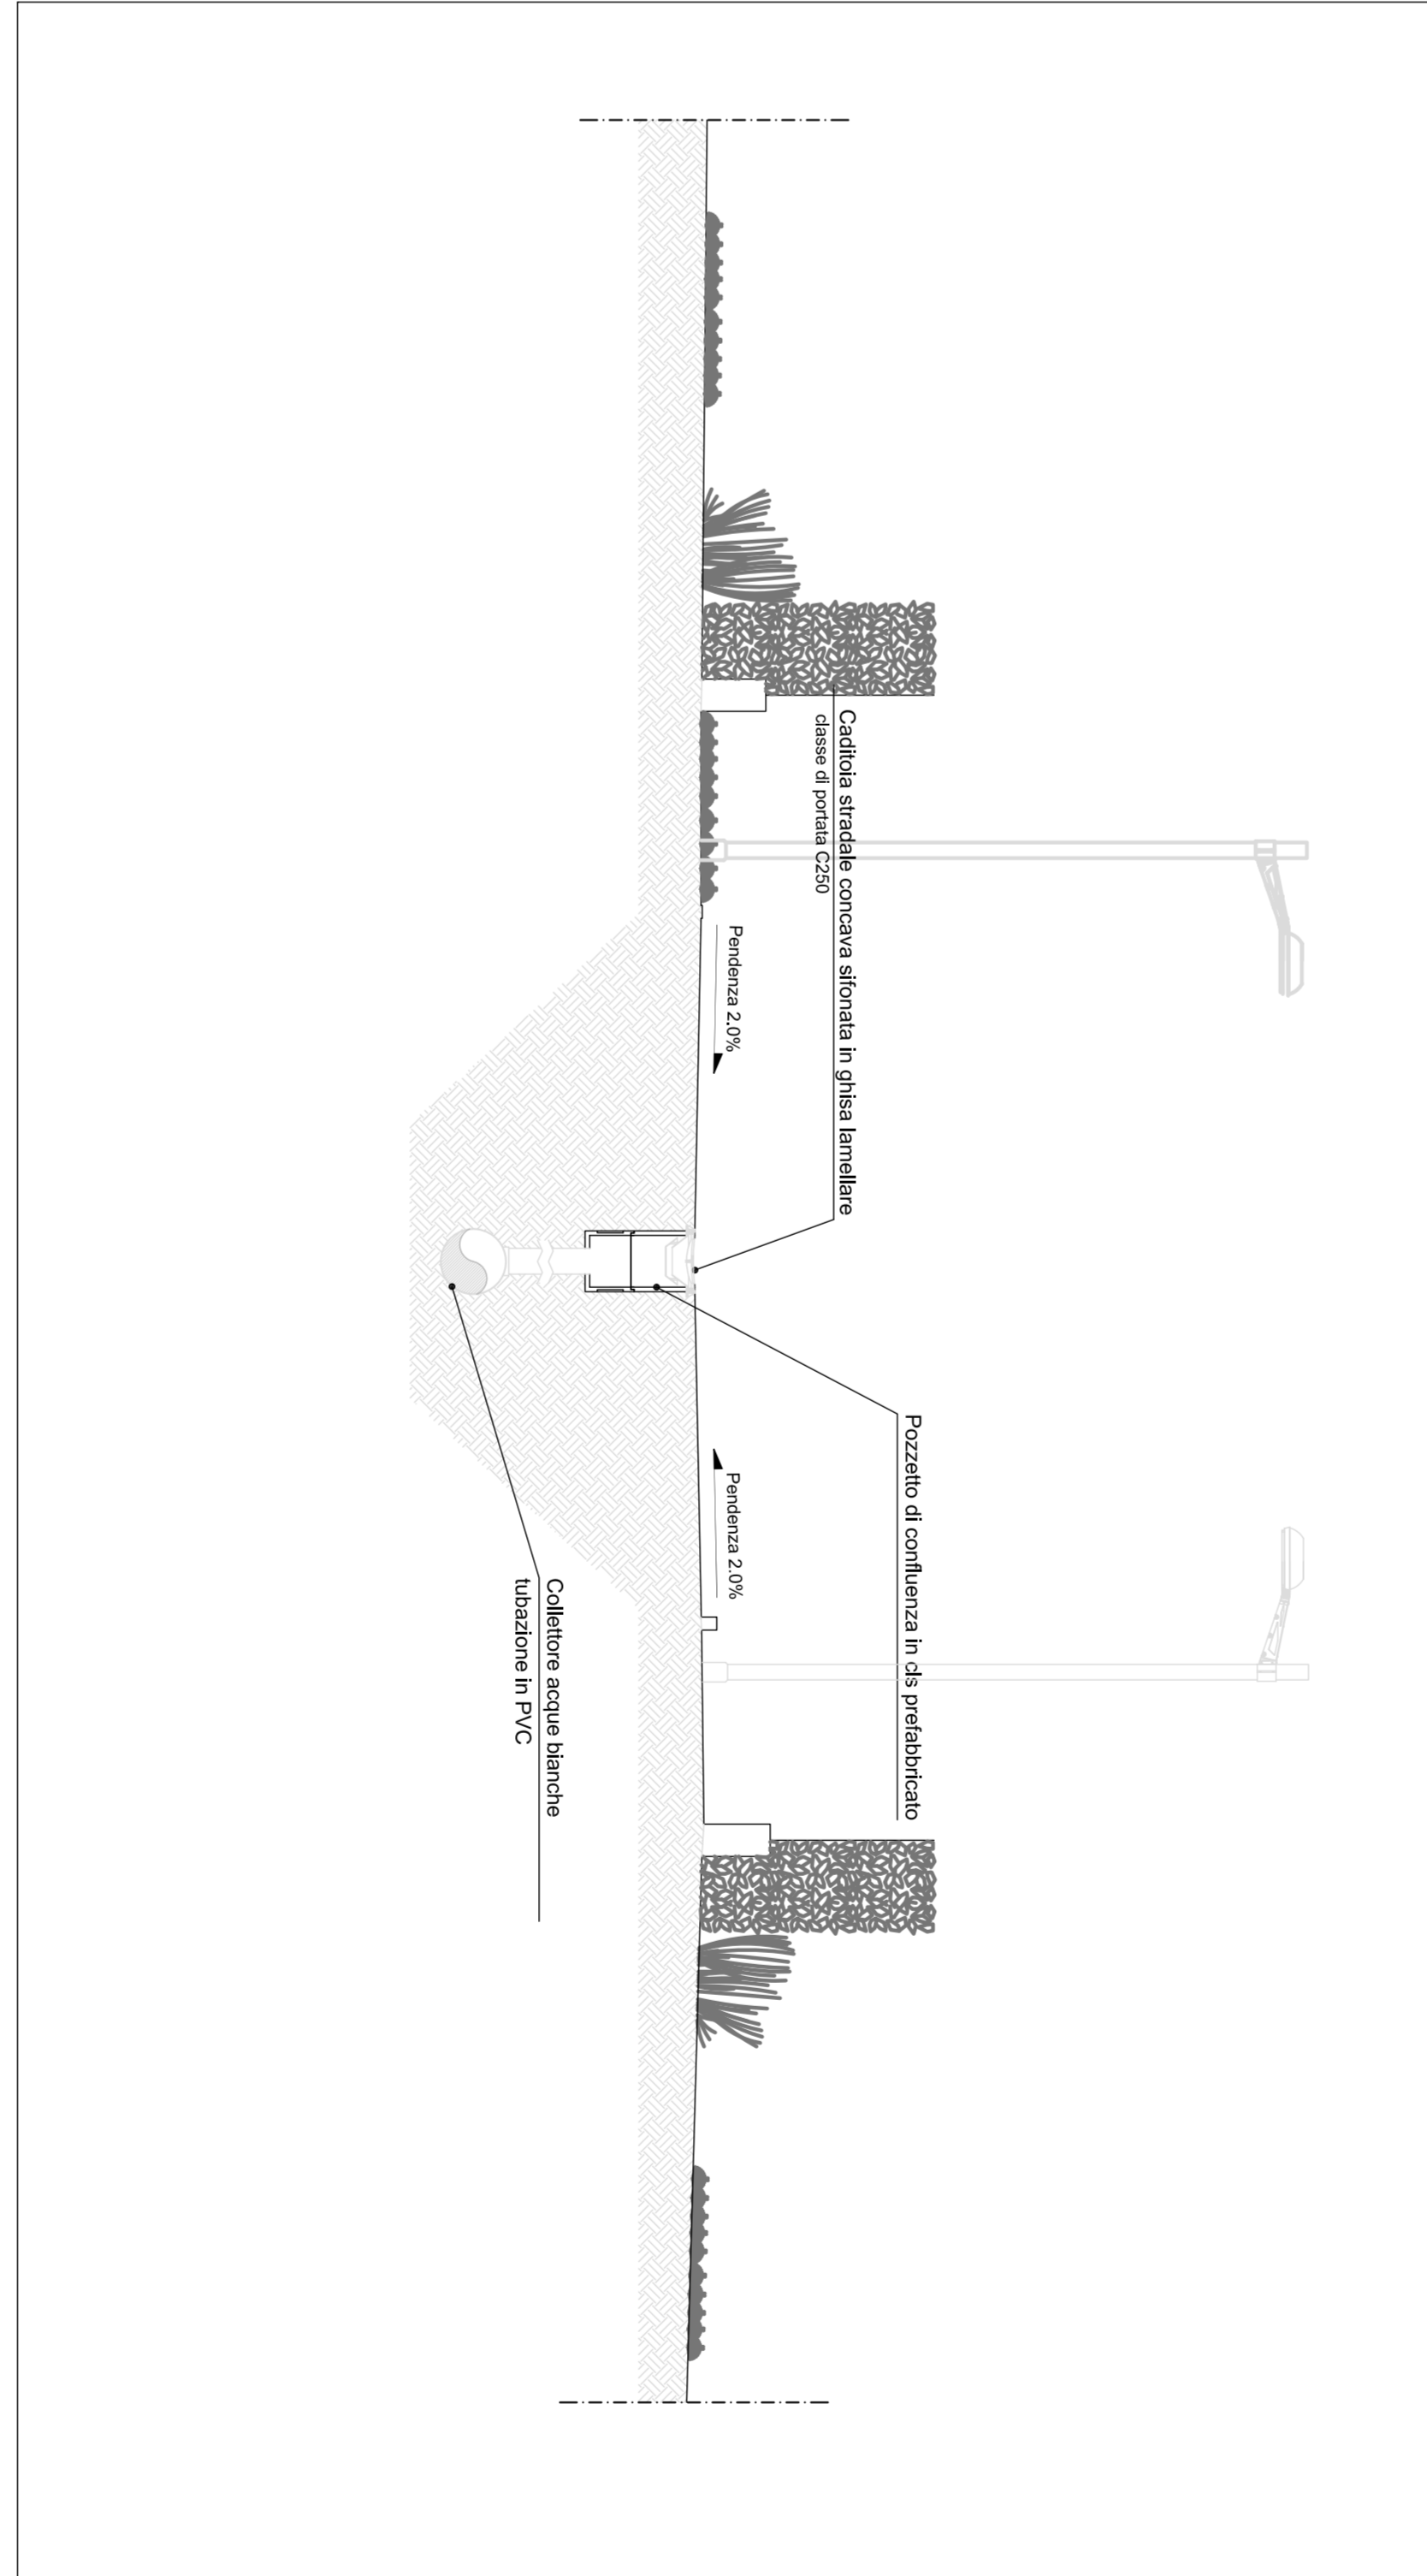



scala 1:10

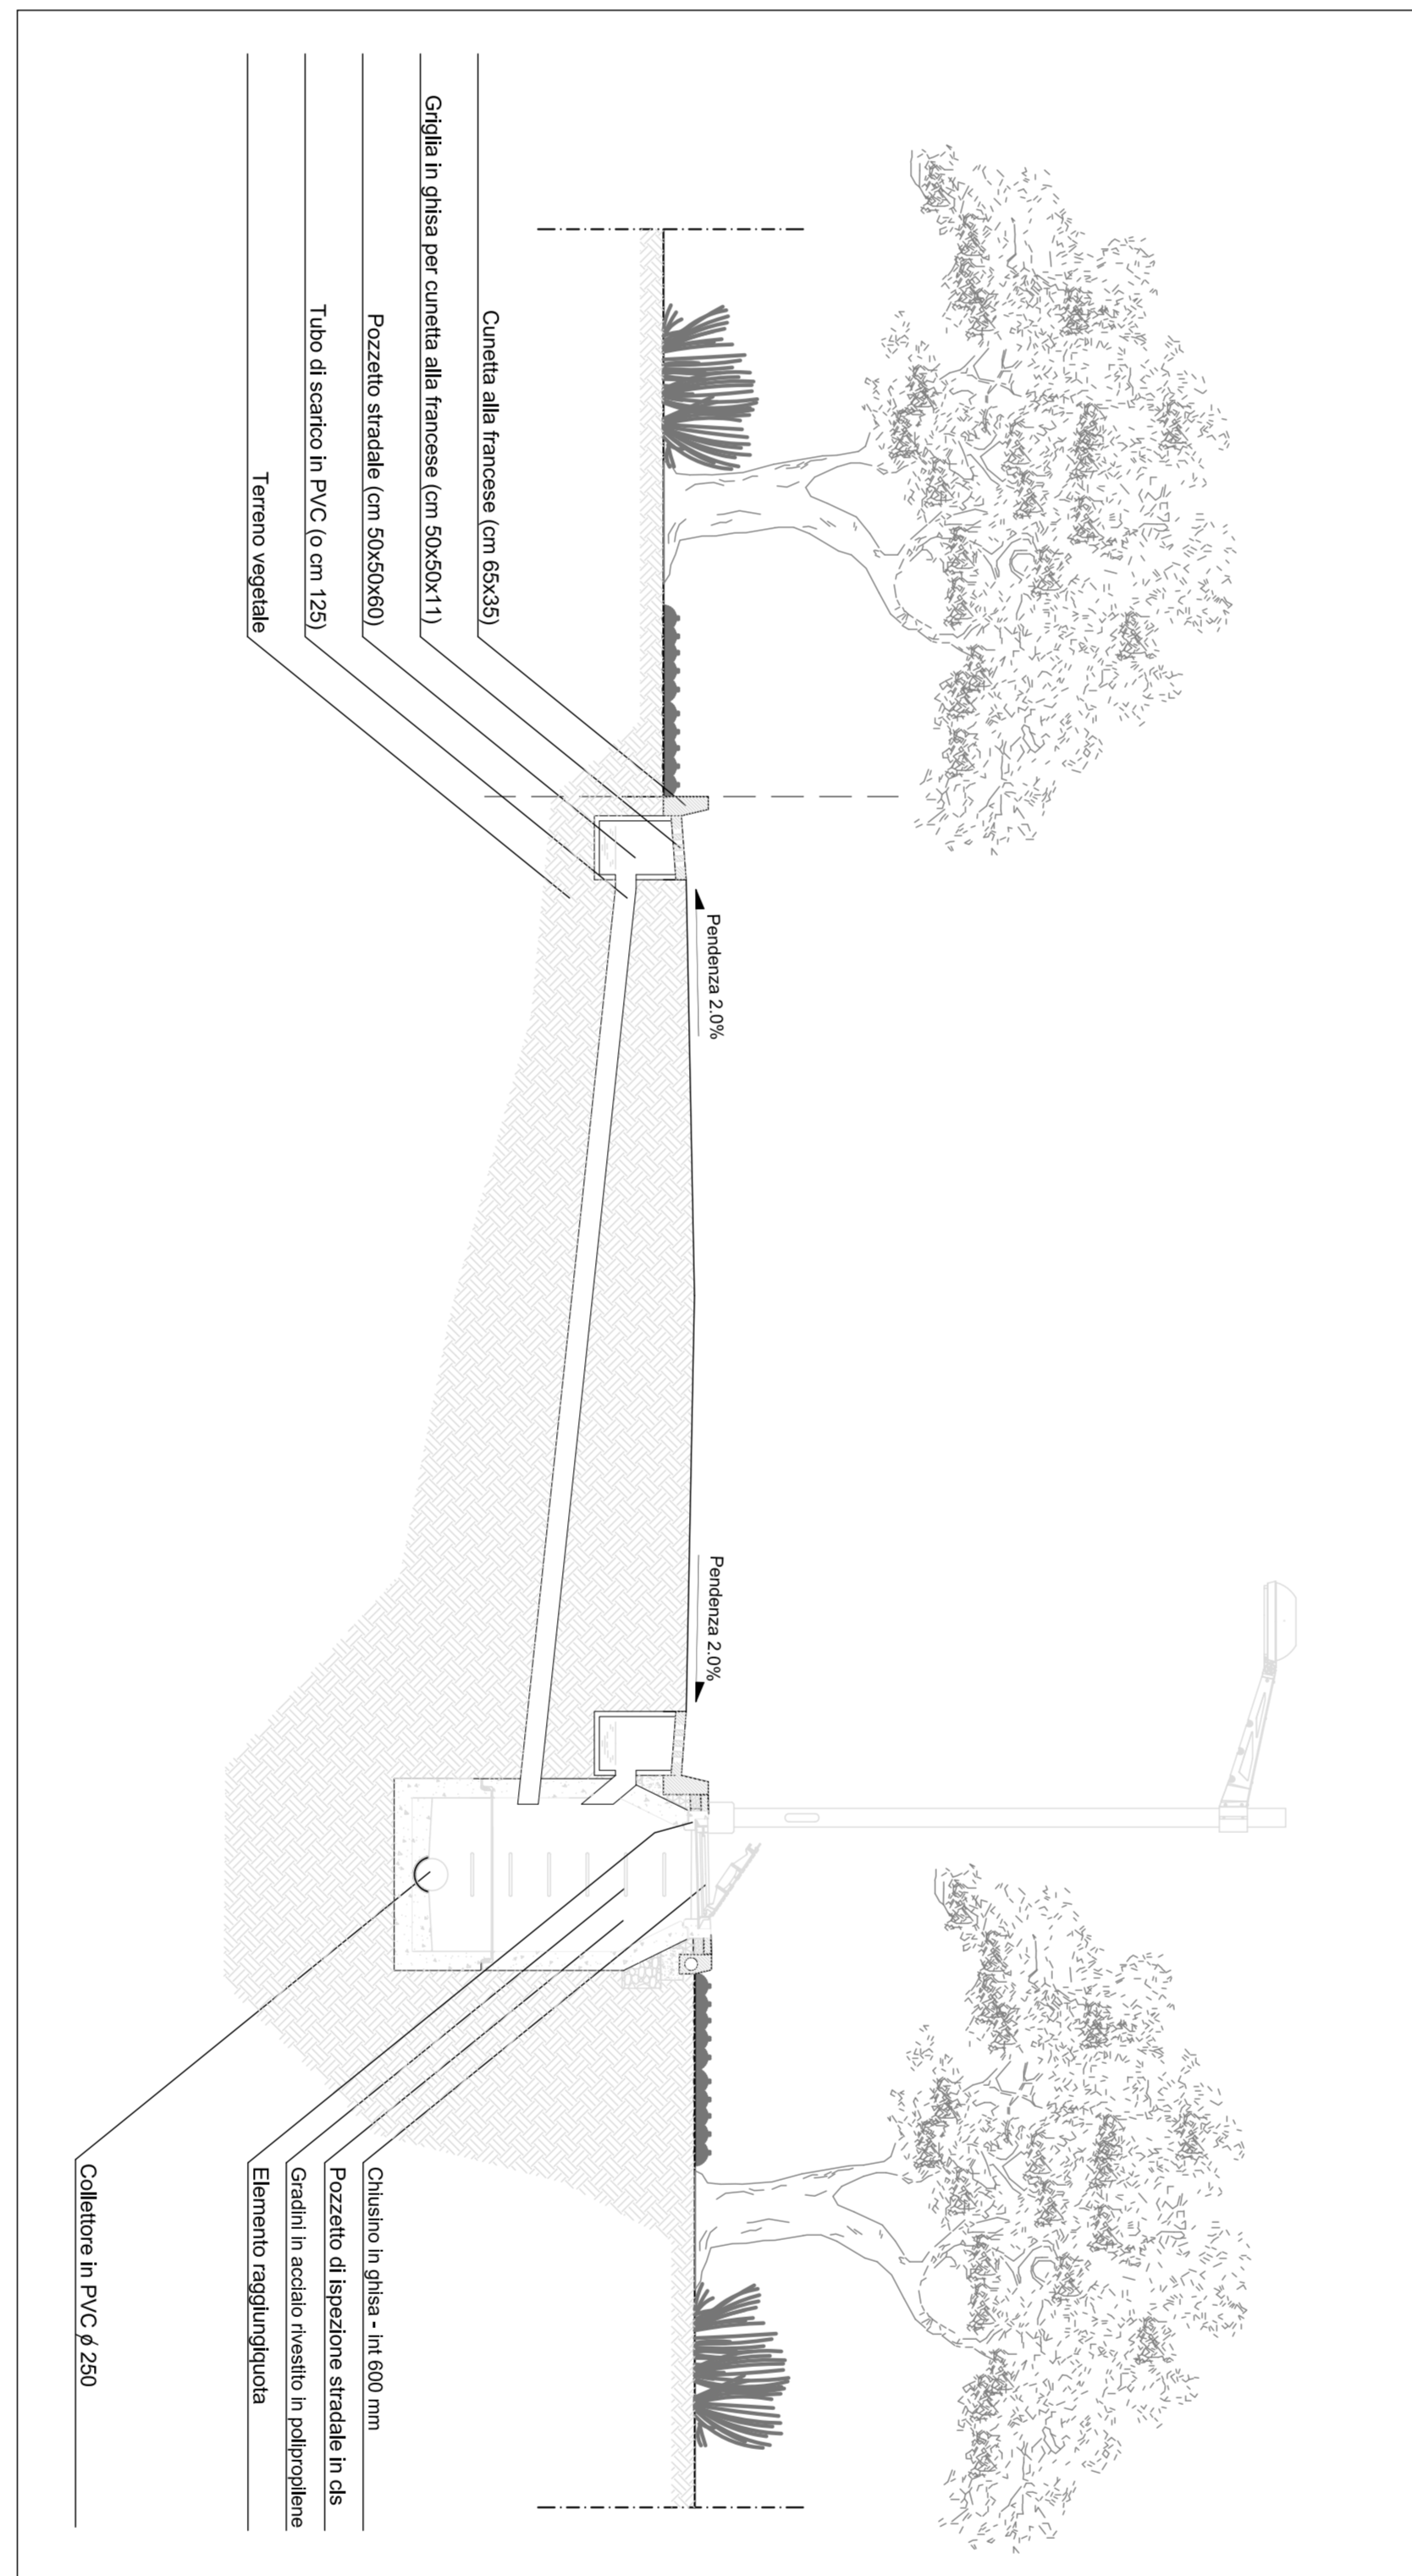


scala 1:50

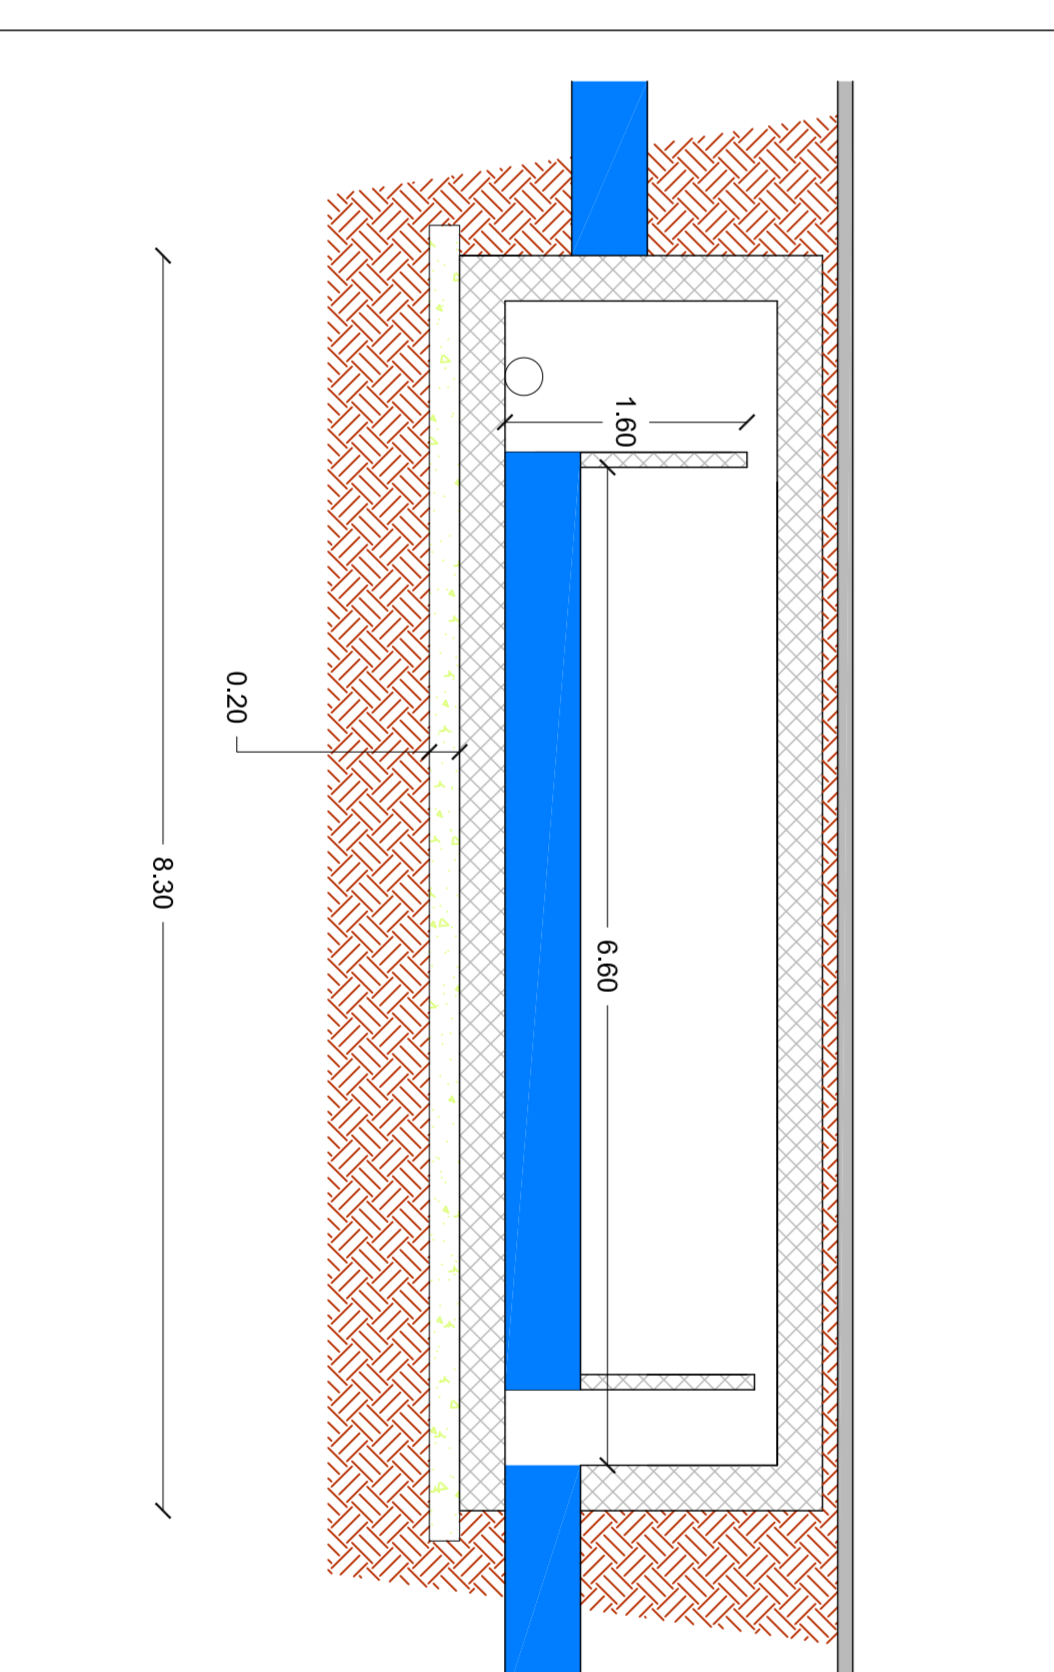


scala 1:50

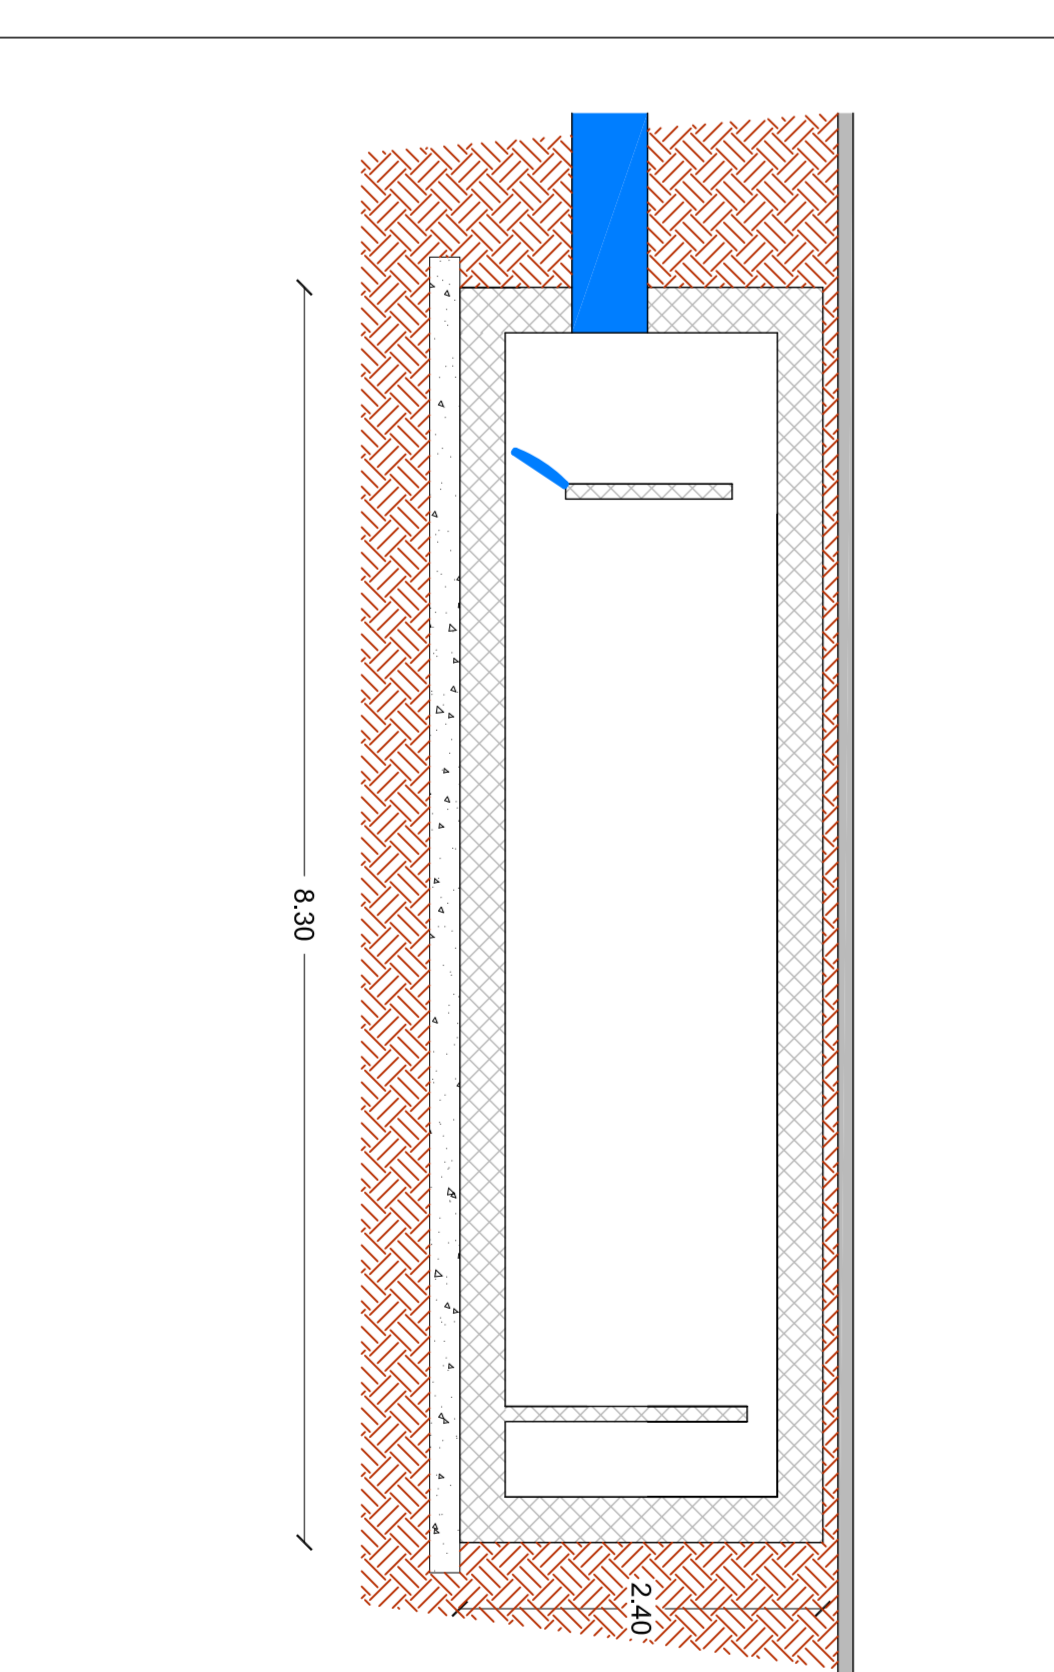

scala 1:50

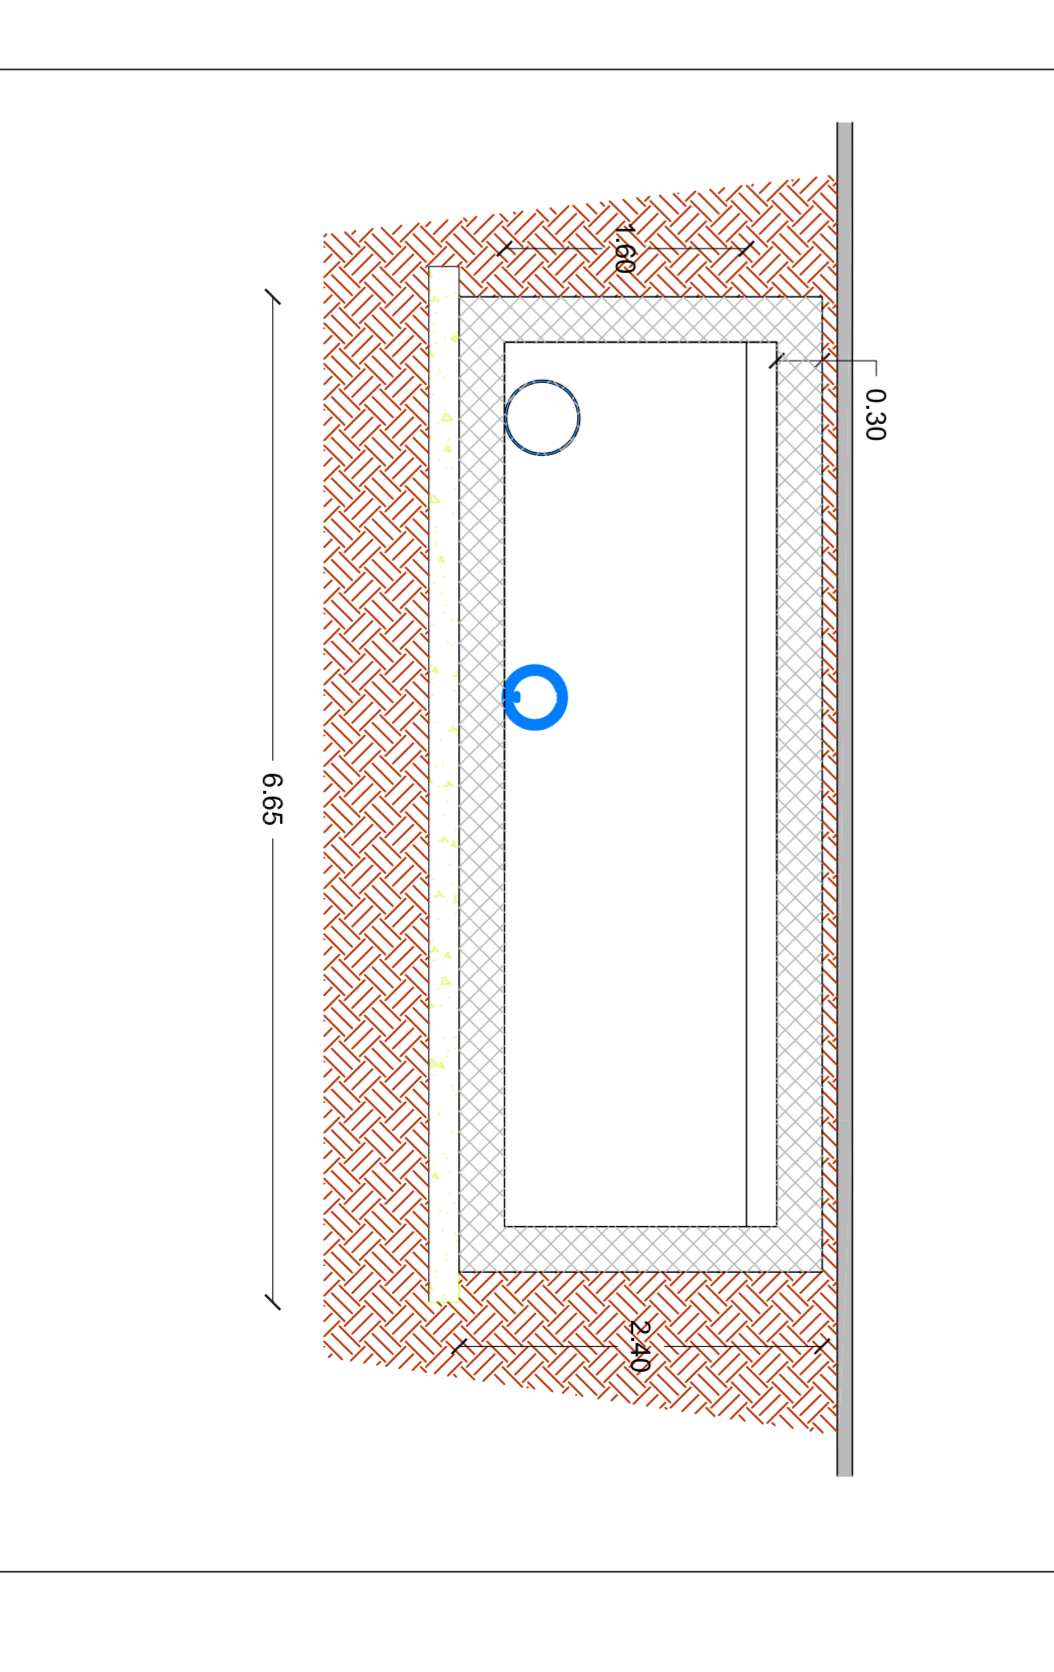

scala 1:50



**Comune di Rocca San Giovanni**  
(Provincia di Chieti)

---

**PROGETTO EDIZIO UNITARIO (E.U.U.)**

Zona di P.A.E. CZ NUOVA URBANIZZAZIONE DI INTERESSE TURISTICO

**COMPARTO C2 - 01**

**SUBCOMPARTO NESONS S.R.L.**

---

**PROGETTO**

**Architetto:** Luca P. Neri  




---

**OPERE DI URBANIZZAZIONE PRIMARIA**

NETTI DI RACCOLTA E SMALTIMENTO ACQUE BIANCHE





